

Приложение №1  
к постановлению от 20 марта 2018 года № 37 об  
утверждении дизайн-проектов дворовых и  
общественных территорий, подлежащих  
благоустройству в 2018 году на территории  
городского поселения город Чухлома  
Чухломского муниципального района  
Костромской области в рамках муниципальной  
программы «Формирование современной  
городской среды 2018-2022 г.г»

Администрация городского поселения  
город Чухлома  
Чухломского муниципального района  
Костромской области

УТВЕРЖДАЮ:

Заместитель главы городского поселения  
город Чухлома Чухломского  
муниципального района Костромской  
области



И.С. Смирнов  
«20» марта 2018 г.

ДИЗАЙН-ПРОЕКТ

«Благоустройство дворовых территорий  
в городе Чухлома по улице Калинина дома №71,73,77,79 »

2018 год

## ПОЯСНИТЕЛЬНАЯ ЗАПИСКА

Мероприятия Проекта направлены на повышение уровня и совершенствование системы внешнего благоустройства дворовых территорий многоквартирных домов, а также на создание положительной санитарно-эпидемиологической обстановки, условий для безопасного и комфортного проживания населения.

### Направление проекта:

Благоустройство дворовых территорий.

### Цель проекта:

Повышение уровня благоустройства дворовых территорий.

### Задача проекта:

Повышение уровня вовлеченности заинтересованных граждан, организаций в реализацию мероприятий по благоустройству дворовых территорий и мест общего пользования на территории городского поселения город Чухлома.






## ПЕРЕЧЕНЬ РАБОТ

№ п/п	Виды работ	Объём	Примечание
1	Ремонт внутридворовых проездов	732 м <sup>2</sup>	
2	Окювечивание	380 м <sup>3</sup>	
3	Устройство пешеходной дорожки по ул.Яковлева	653,4 м <sup>2</sup>	
4	Обеспечение освещения дворовых территорий	5 светильников	
5	Установка скамеек	6 шт.	
6	Установка урн	6 шт.	
7	Оборудование детской площадки	по согл	

ФОТОФИКСАЦИЯ ДВОРОВЫХ ТЕРРИТОРИЙ  
по улице Калинина в летний период



ФОТОФИКСАЦИЯ ДВОРОВЫХ ТЕРРИТОРИЙ  
по улице Калинина в зимний период

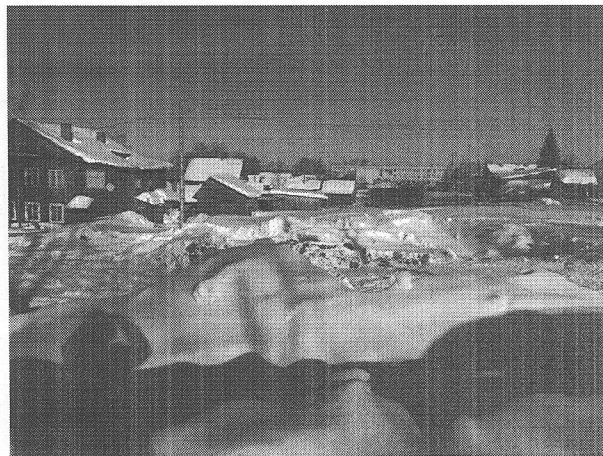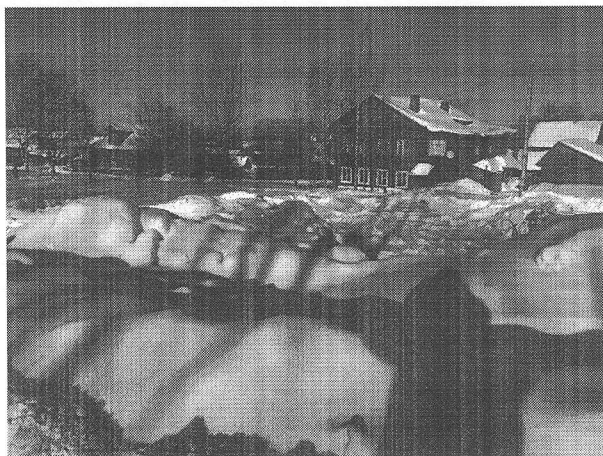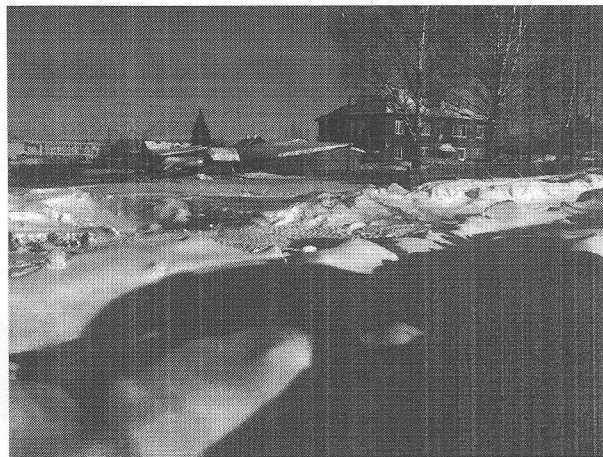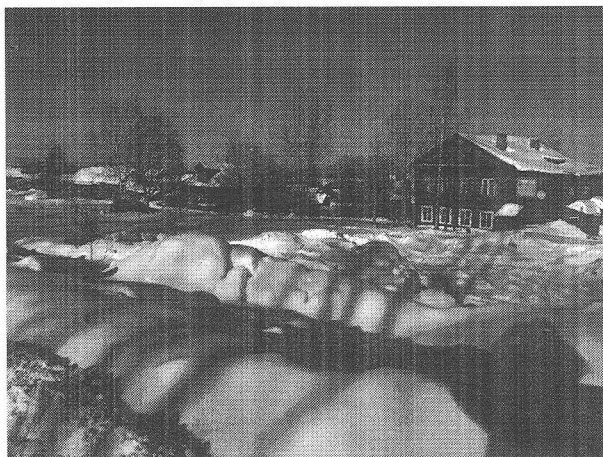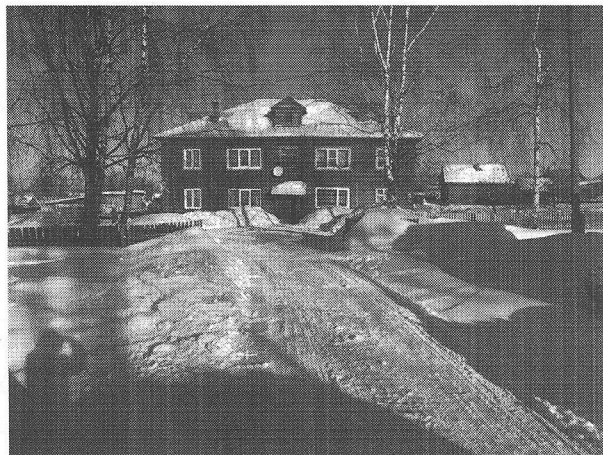


## размещения объектов благоустройства





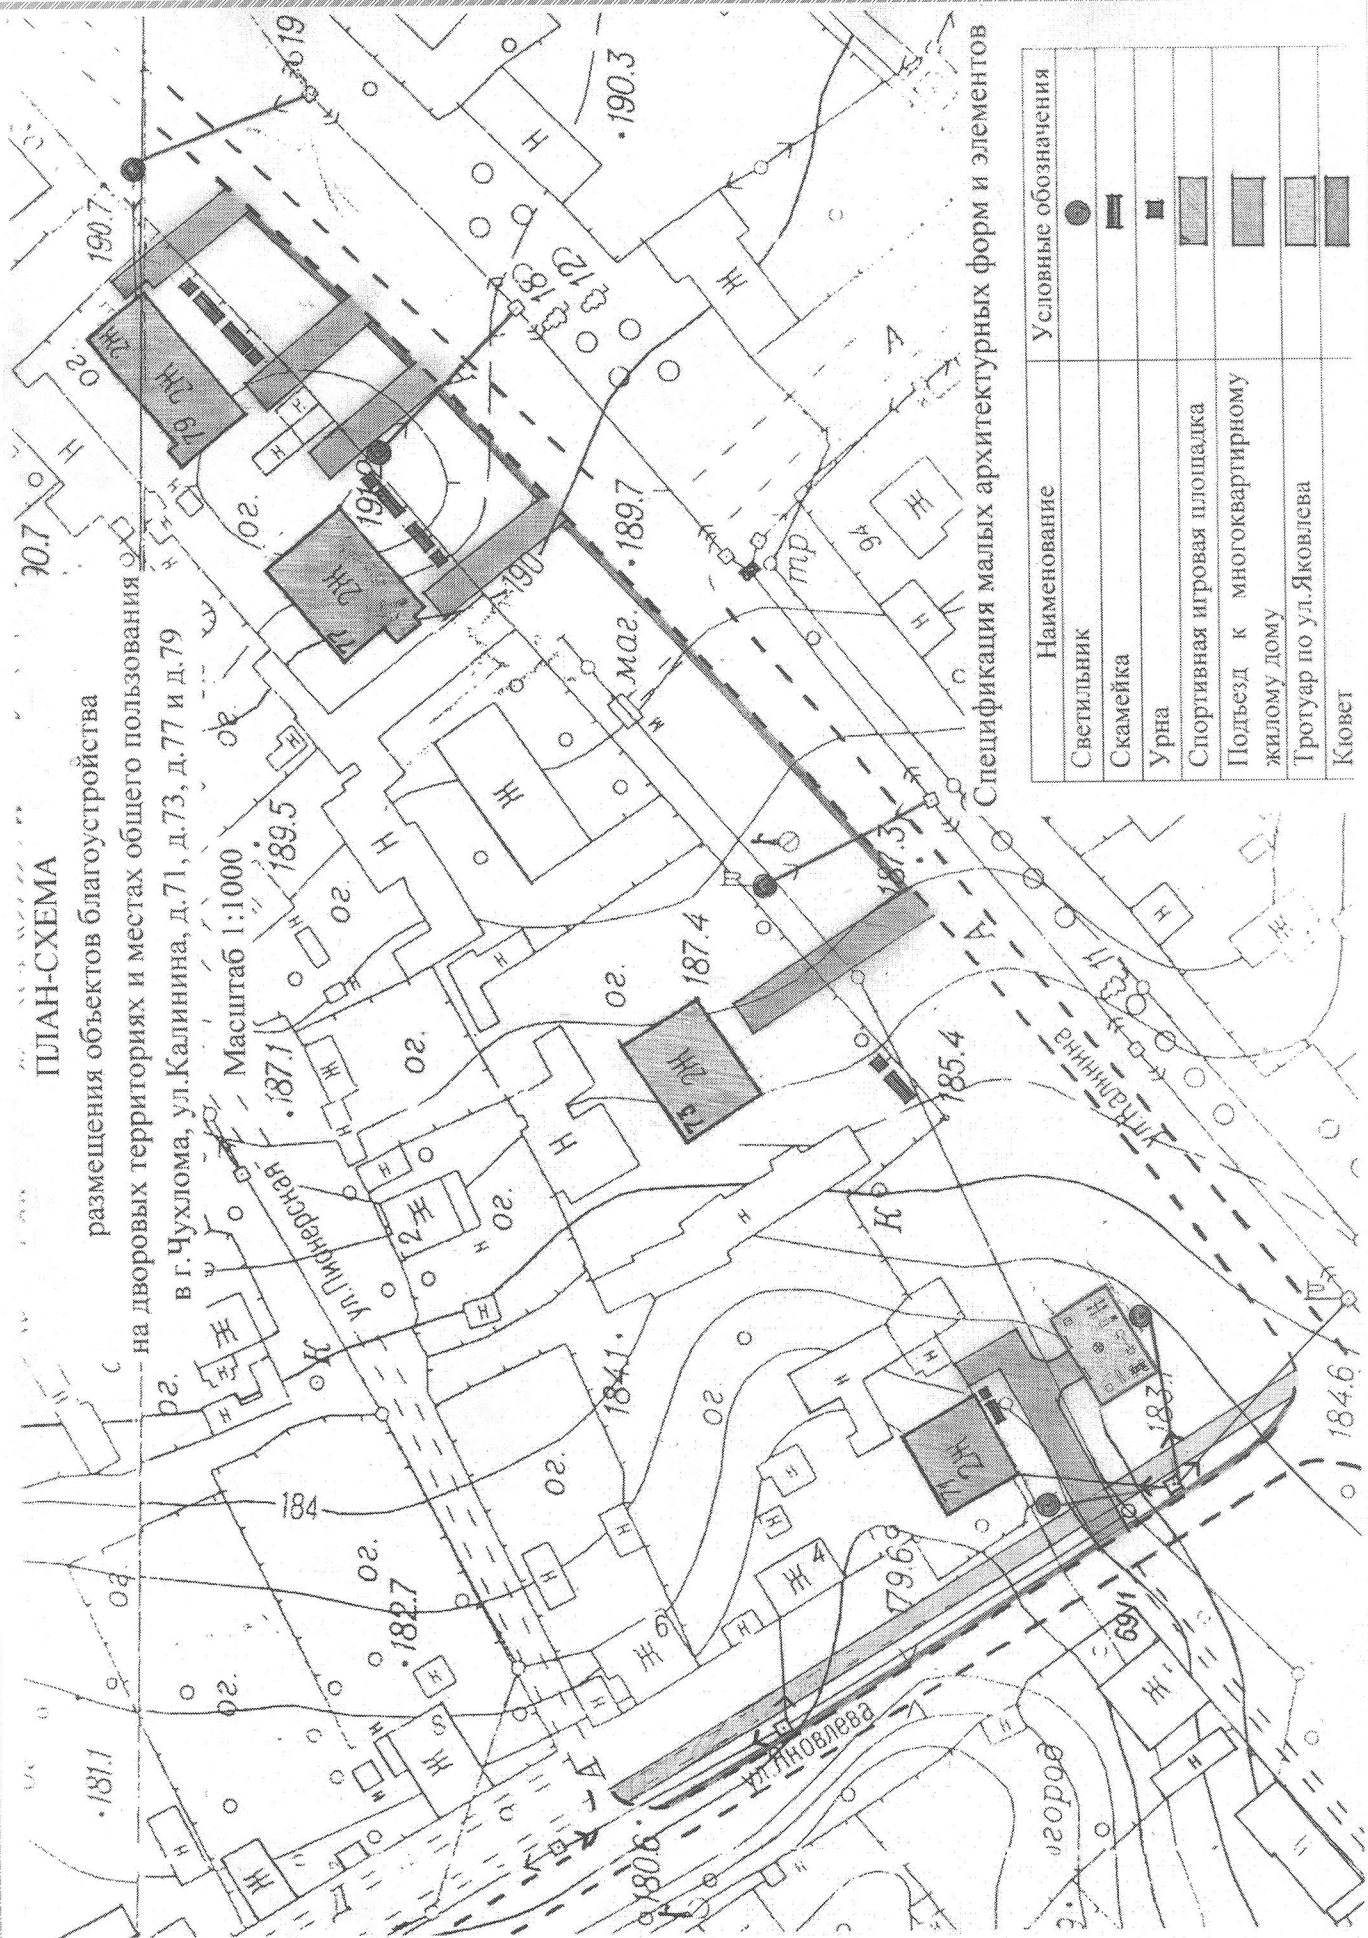


размещения объектов благоустройства

на дворовых территориях и местах общего пользования  
в г. Чухлома, ул. Калинина, д. 71, д. 73, д. 77 и д. 79

Масштаб 1:1000




### Спецификация малых архитектурных форм и элементов

Наименование	Условные обозначения
Светильник	
Скамейка	
Урна	
Спортивная игровая площадка	
Подъезд к многоквартирному жилому дому	
Тротуар по ул.Яковлева	
Кювет	


## ЭЛЕМЕНТЫ БЛАГОУСТРОЙСТВА

Скамейка

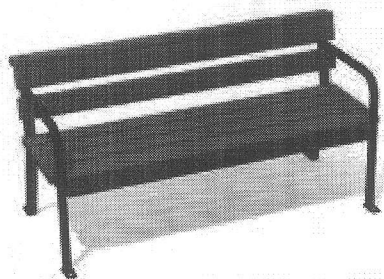


Размеры (мм):  
1500\*380\*680

Урна

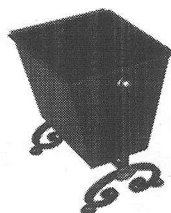


Размеры (мм): Объем:  
20л  
Размеры: 400\*300\*540


Уличный светодиодный  
светильник

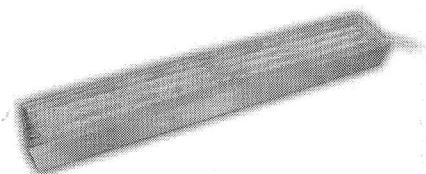


## Детское спортивно-игровое оборудование

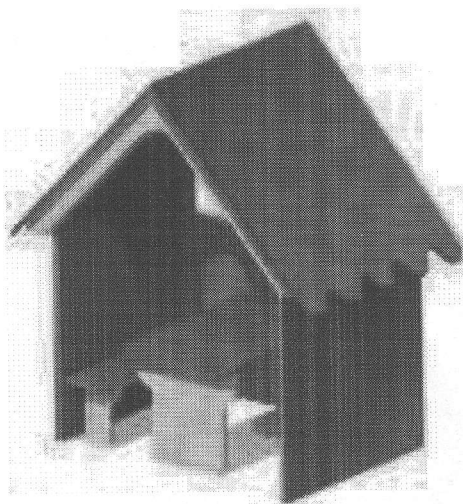


домик для детей

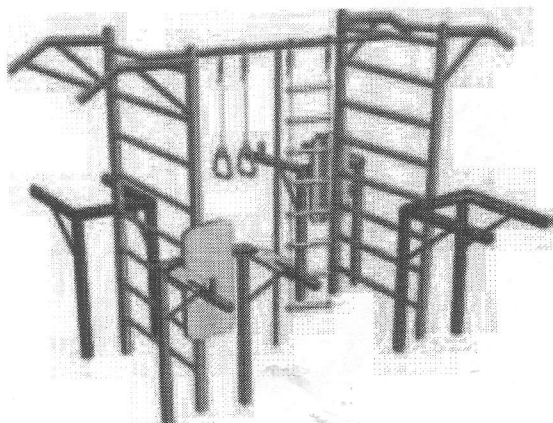


спортивный комплекс «Спорт1»

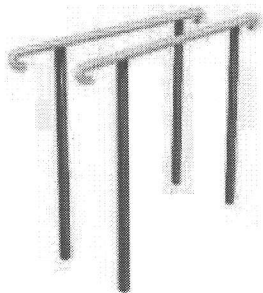


брусья

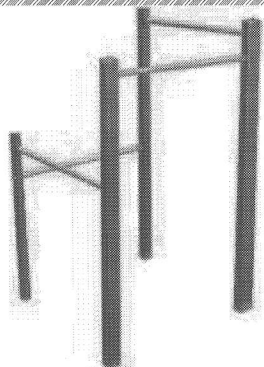


турник «Уни»

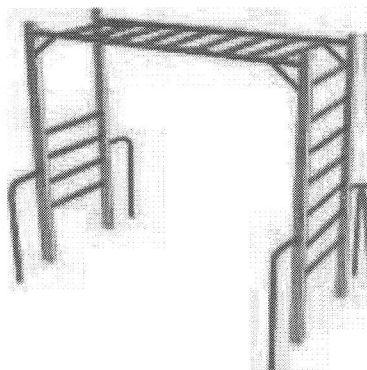

рукоход прямой

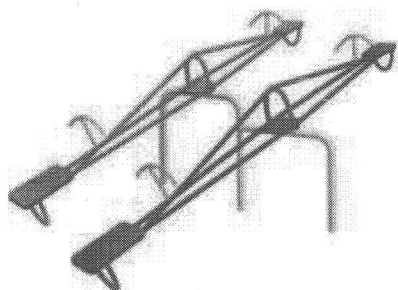

качели (балансир двойной)

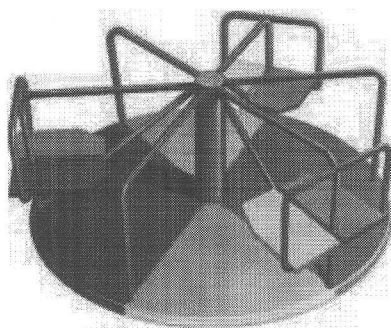

карусель



горка стандарт